

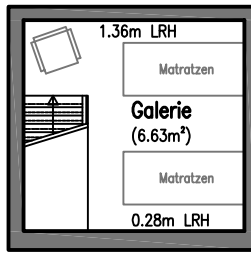


CASQUETTE

Obergeschoss

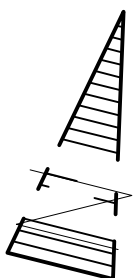

Galerie zu
Materialraum

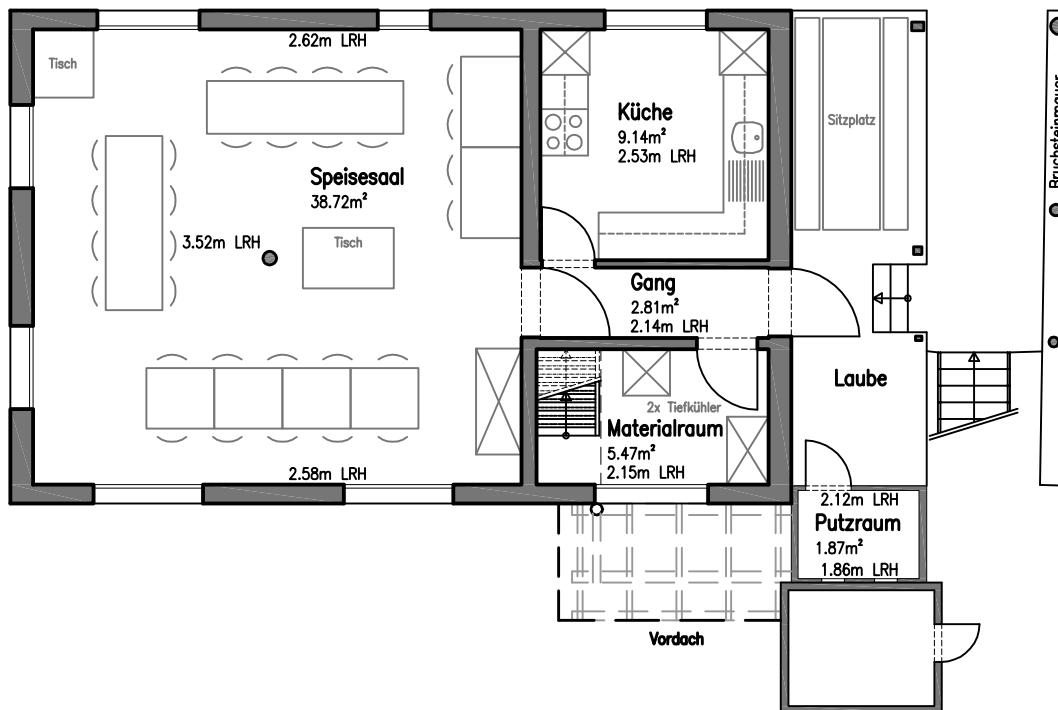

- Legende:
- Bestand
 - Mauerwerk
 - Beton
 - x - x - x - Abbruch

Index	Datum	Rev-Beschreibung	Gez.
...

Projekt:
CASQUETTE + WARTBURG

Planbezeichnung: Grundriss Obergeschoss Casquette	Plannummer: 9-103
GRUNDLAGEPLÄNE	Maßstab: 1:100
	Maßeinheit: m
	Datum: 24.06.2015
Bauherr: sbt BEATENBERG Hauptstrasse 368 3803 Beatenberg	Gez.: J.Vandermeulen
	Rev.-Index: ...