


BACKPACKERS DOWNTOWN
GRUNDRISS ERDGESCHOSS

0 1m 2m

14.5.2012 A3

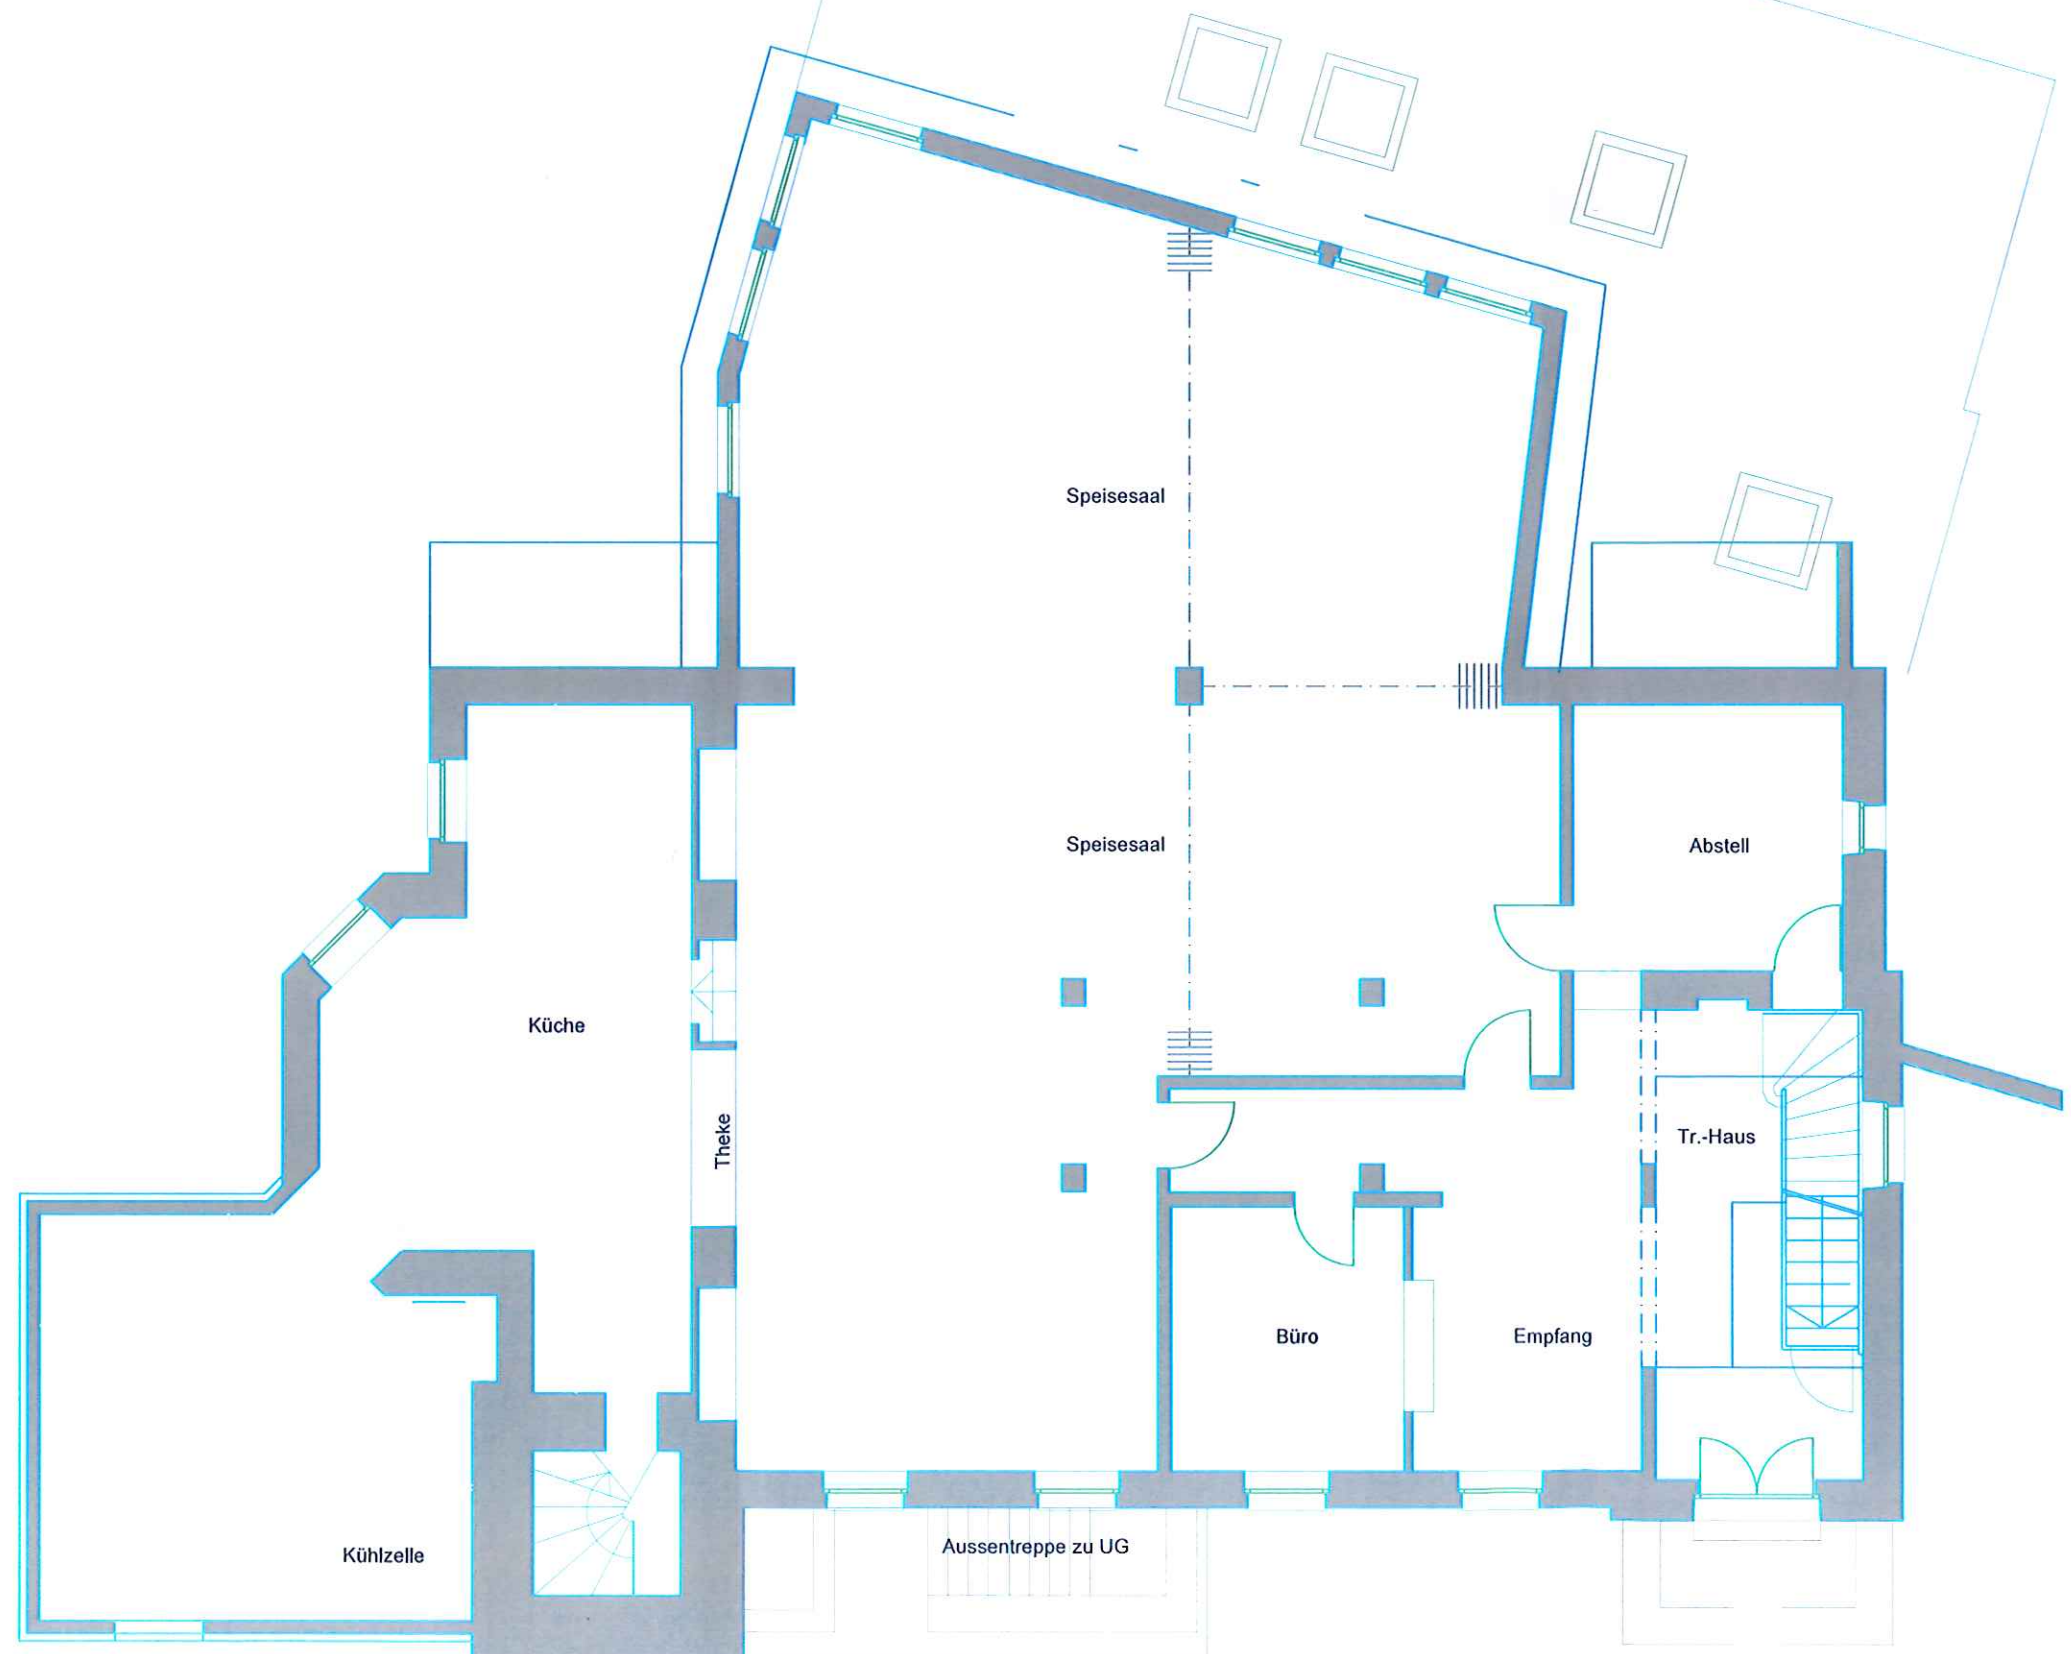

exakte Wand- und Möbelmasse müssen am Bau genommen werden