


Alle mit Farbe hinterlegten Räume sind in der STANDARD-Nutzung enthalten.

Grundriss OG

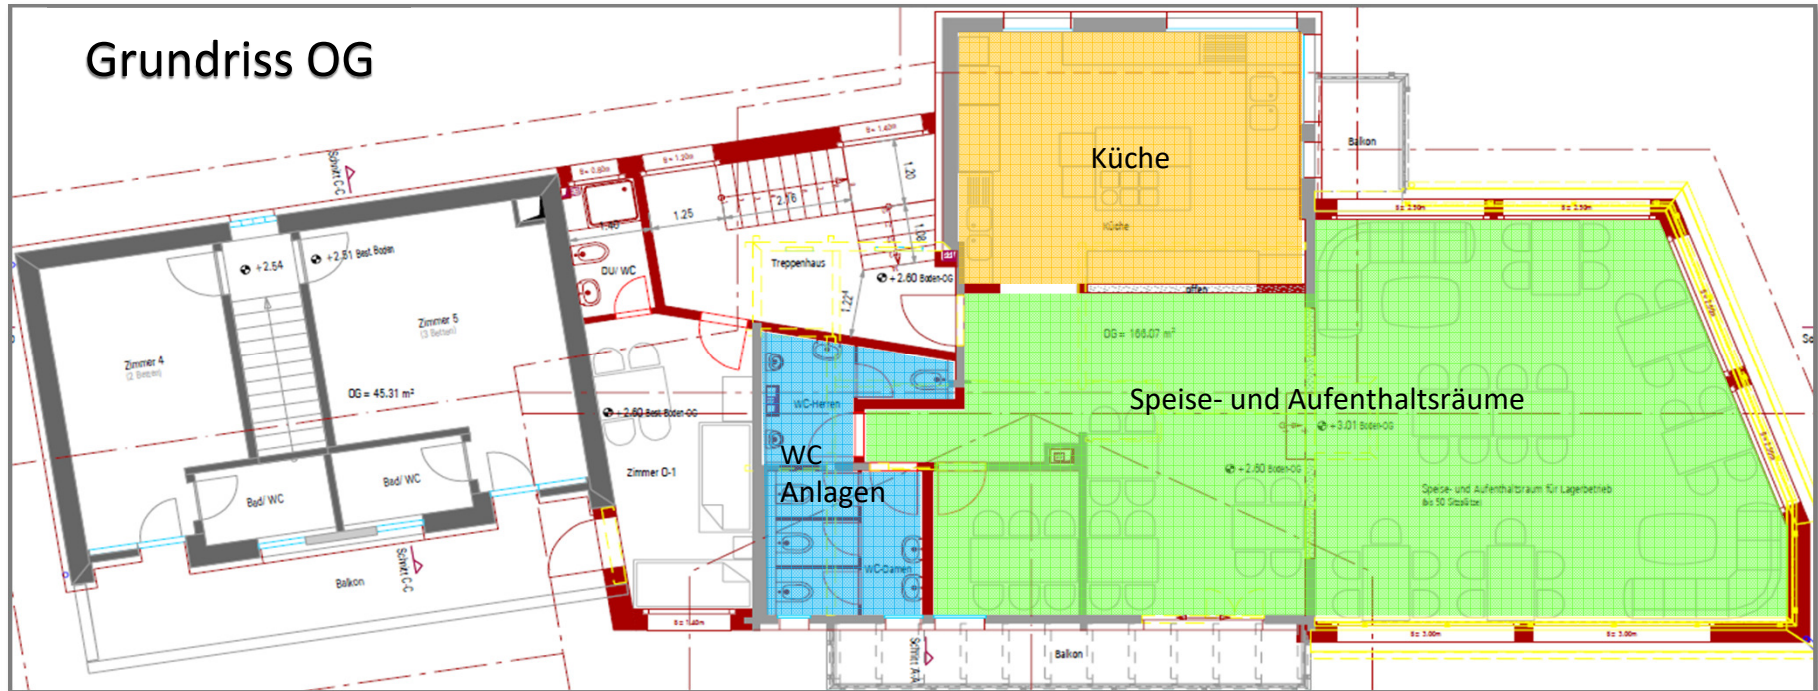

Grundriss DG

