
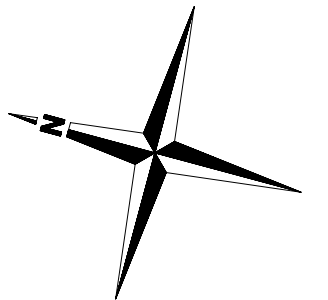


SKI- & BERGHAUS GUMMENMATTLI, WIRZWELISTRASSE, WIRZWELI

SKI CLUB STANS

### DACHGESCHOSS 1:50

KOTEN: +/- 0.00 = 1213.50 M.ü.M.

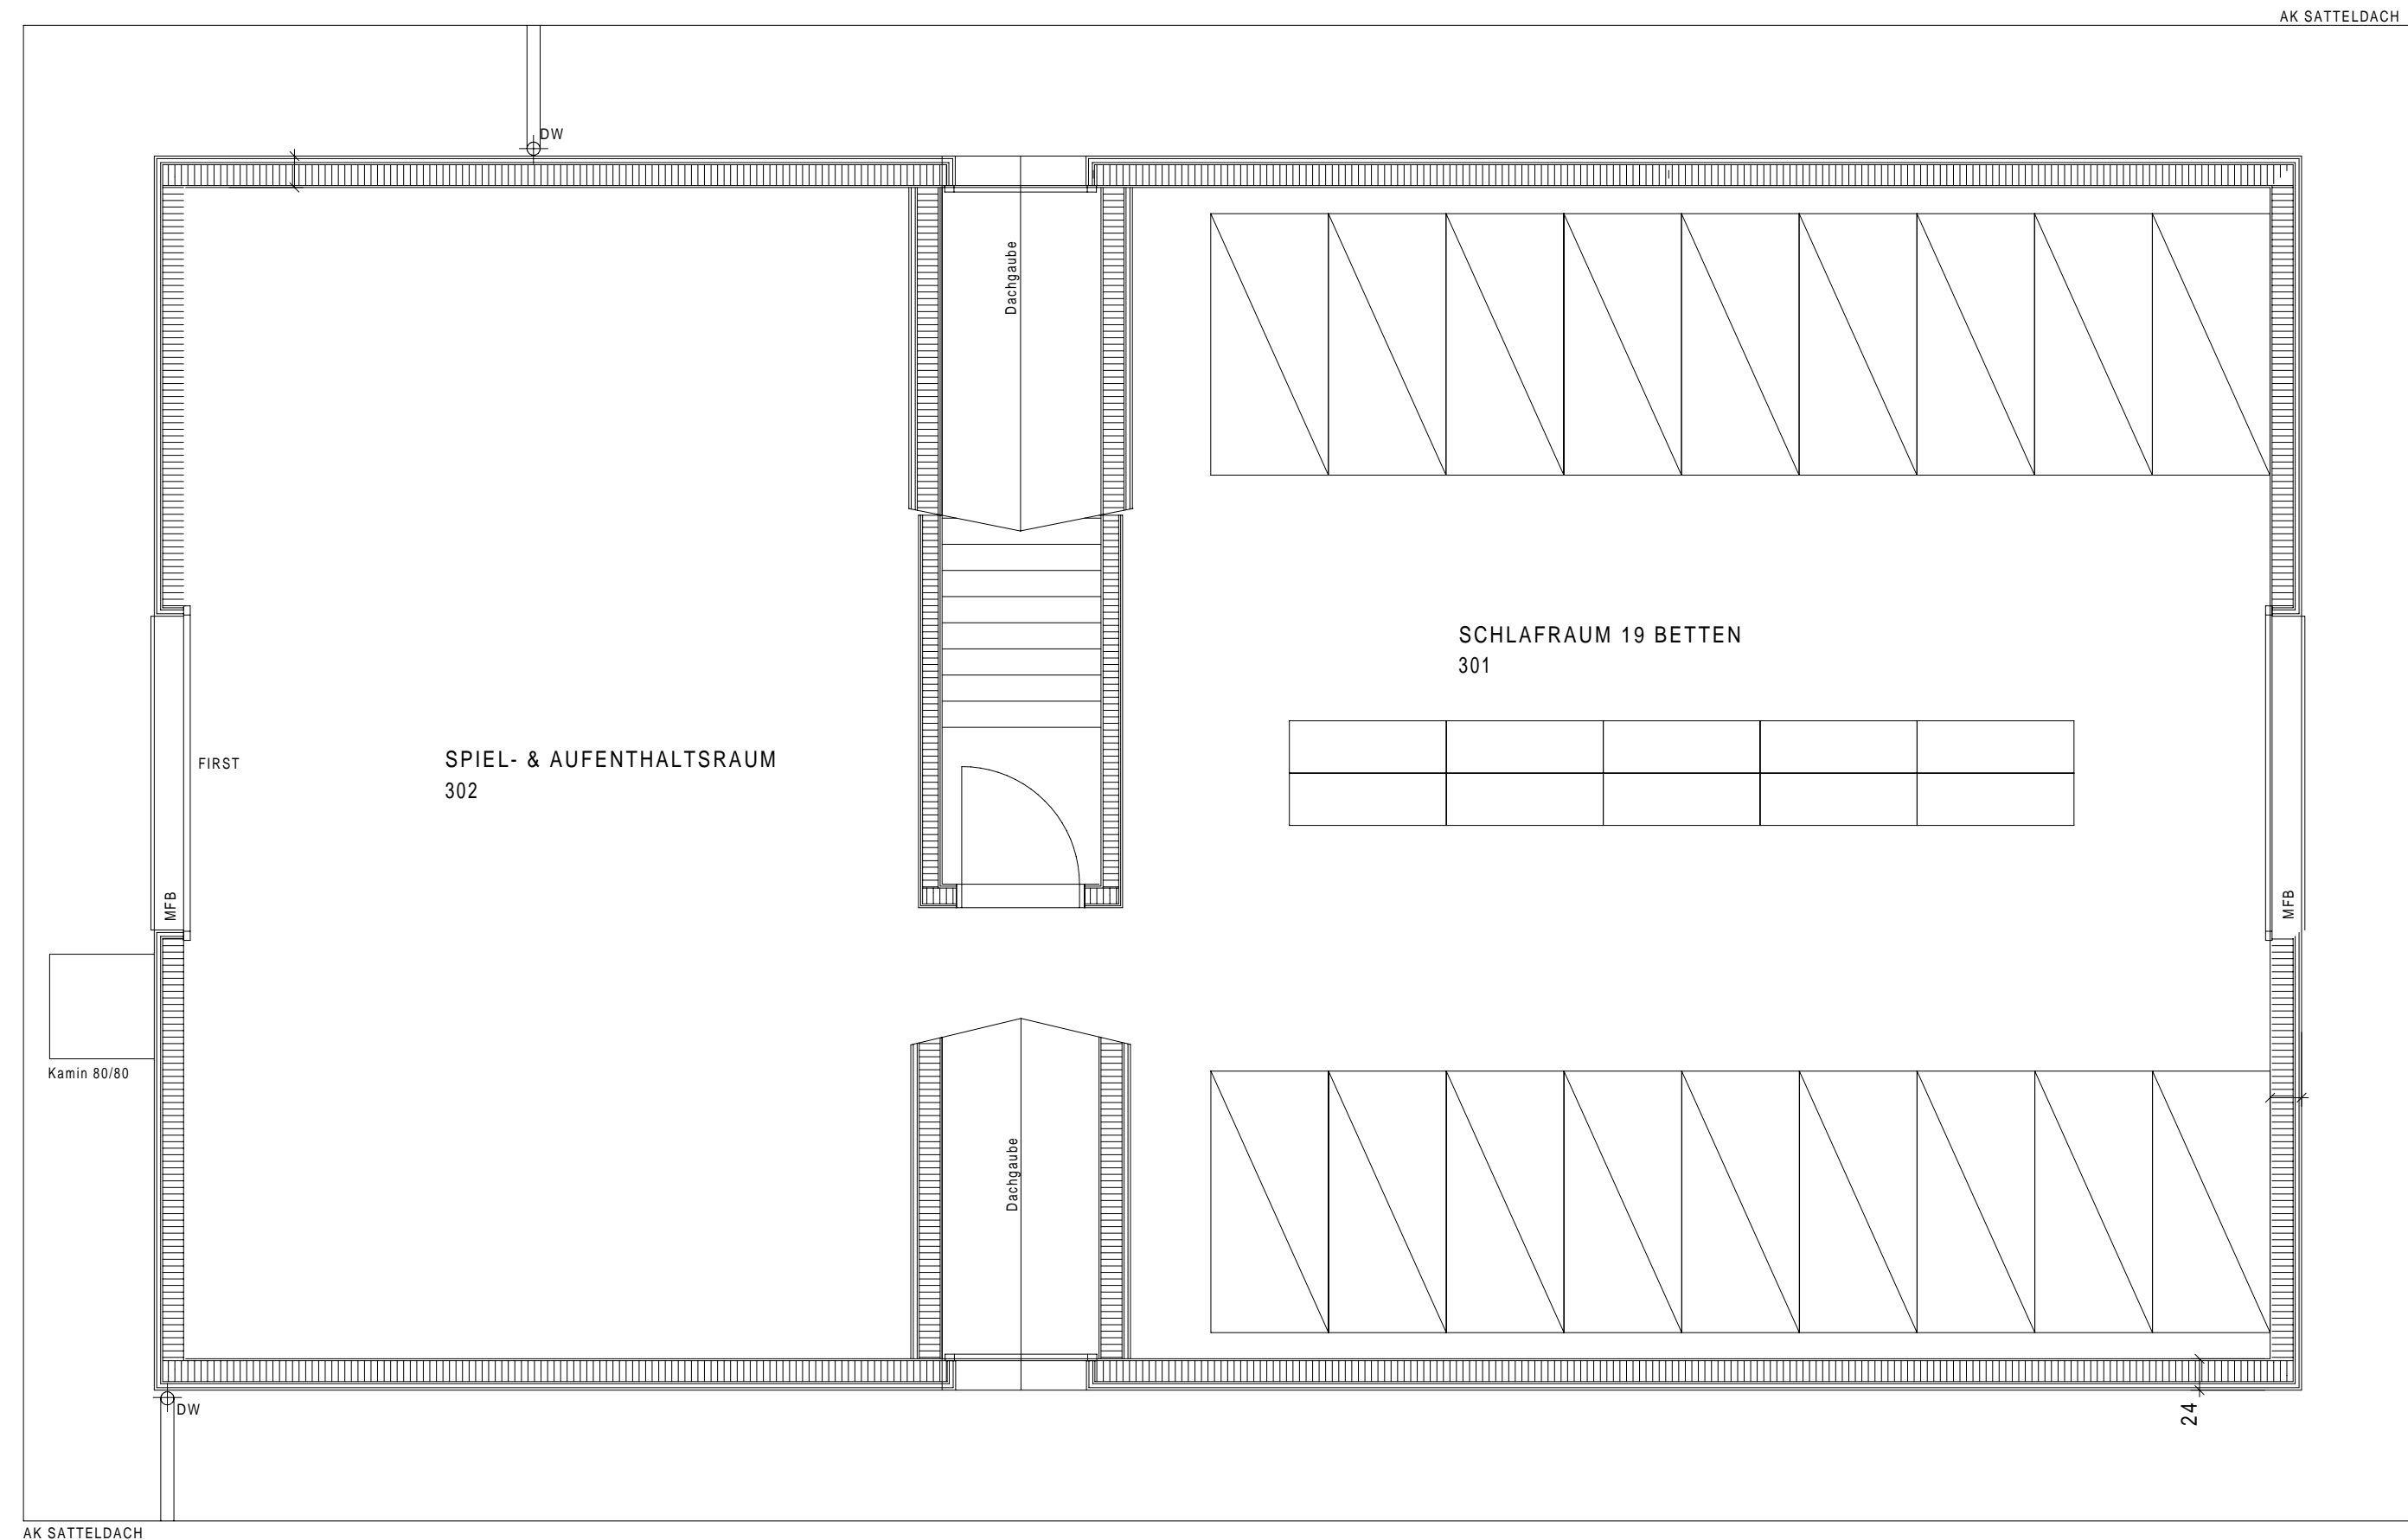

#### SPIEL- & AUFENTHALTSRAUM

BF: 50 m<sup>2</sup>

302	+5.50
	+5.45

B: Linoleum

W: OSB

D: OSB

#### SCHLAFRAUM

BF: 84 m<sup>2</sup>

301	+5.50
	+5.45

B: Linoleum

W: OSB

D: OSB