
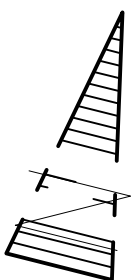


WARTBURG

Untergeschoss

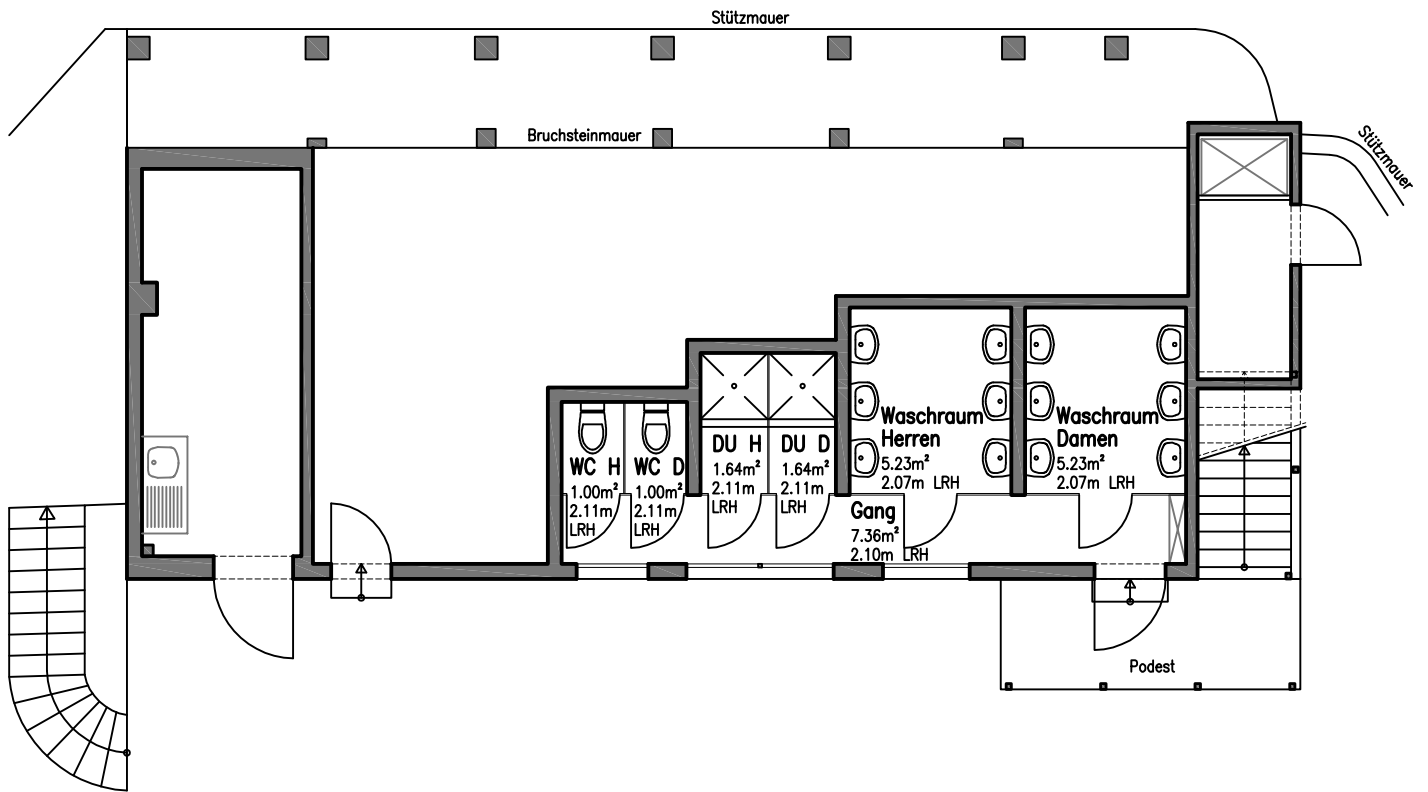

- Legende:
- Bestand
 - Mauerwerk
 - Beton
 - x - x - x - Abbruch

Index	Datum	Rev-Beschreibung	Gez.
..

Projekt:		CASQUETTE + WARTBURG	
Planbezeichnung:		Plannummer:	
Grundriss		9-101	
Untergeschoss Wartburg		Maßstab:	
		1:100	
		Maßeinheit:	
		m	
GRUNDLAGEPLÄNE		Datum:	
		24.06.2015	
Bauherr:		Gez.:	
		J.Vandermeulen	
		Rev.-Index:	
		...	