


SKI- & BERGHAUS GUMMENMATTLI, WIRZWELISTRASSE, WIRZWELI


SKI CLUB STANS

ERDGESCHOSS 1:50

KOTEN: +/- 0.00 = 1213.50 M.ü.M.

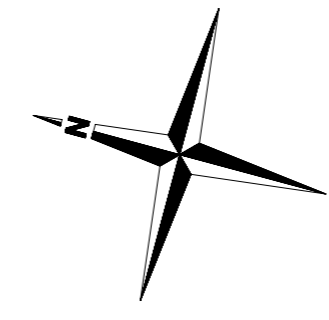


Grenze

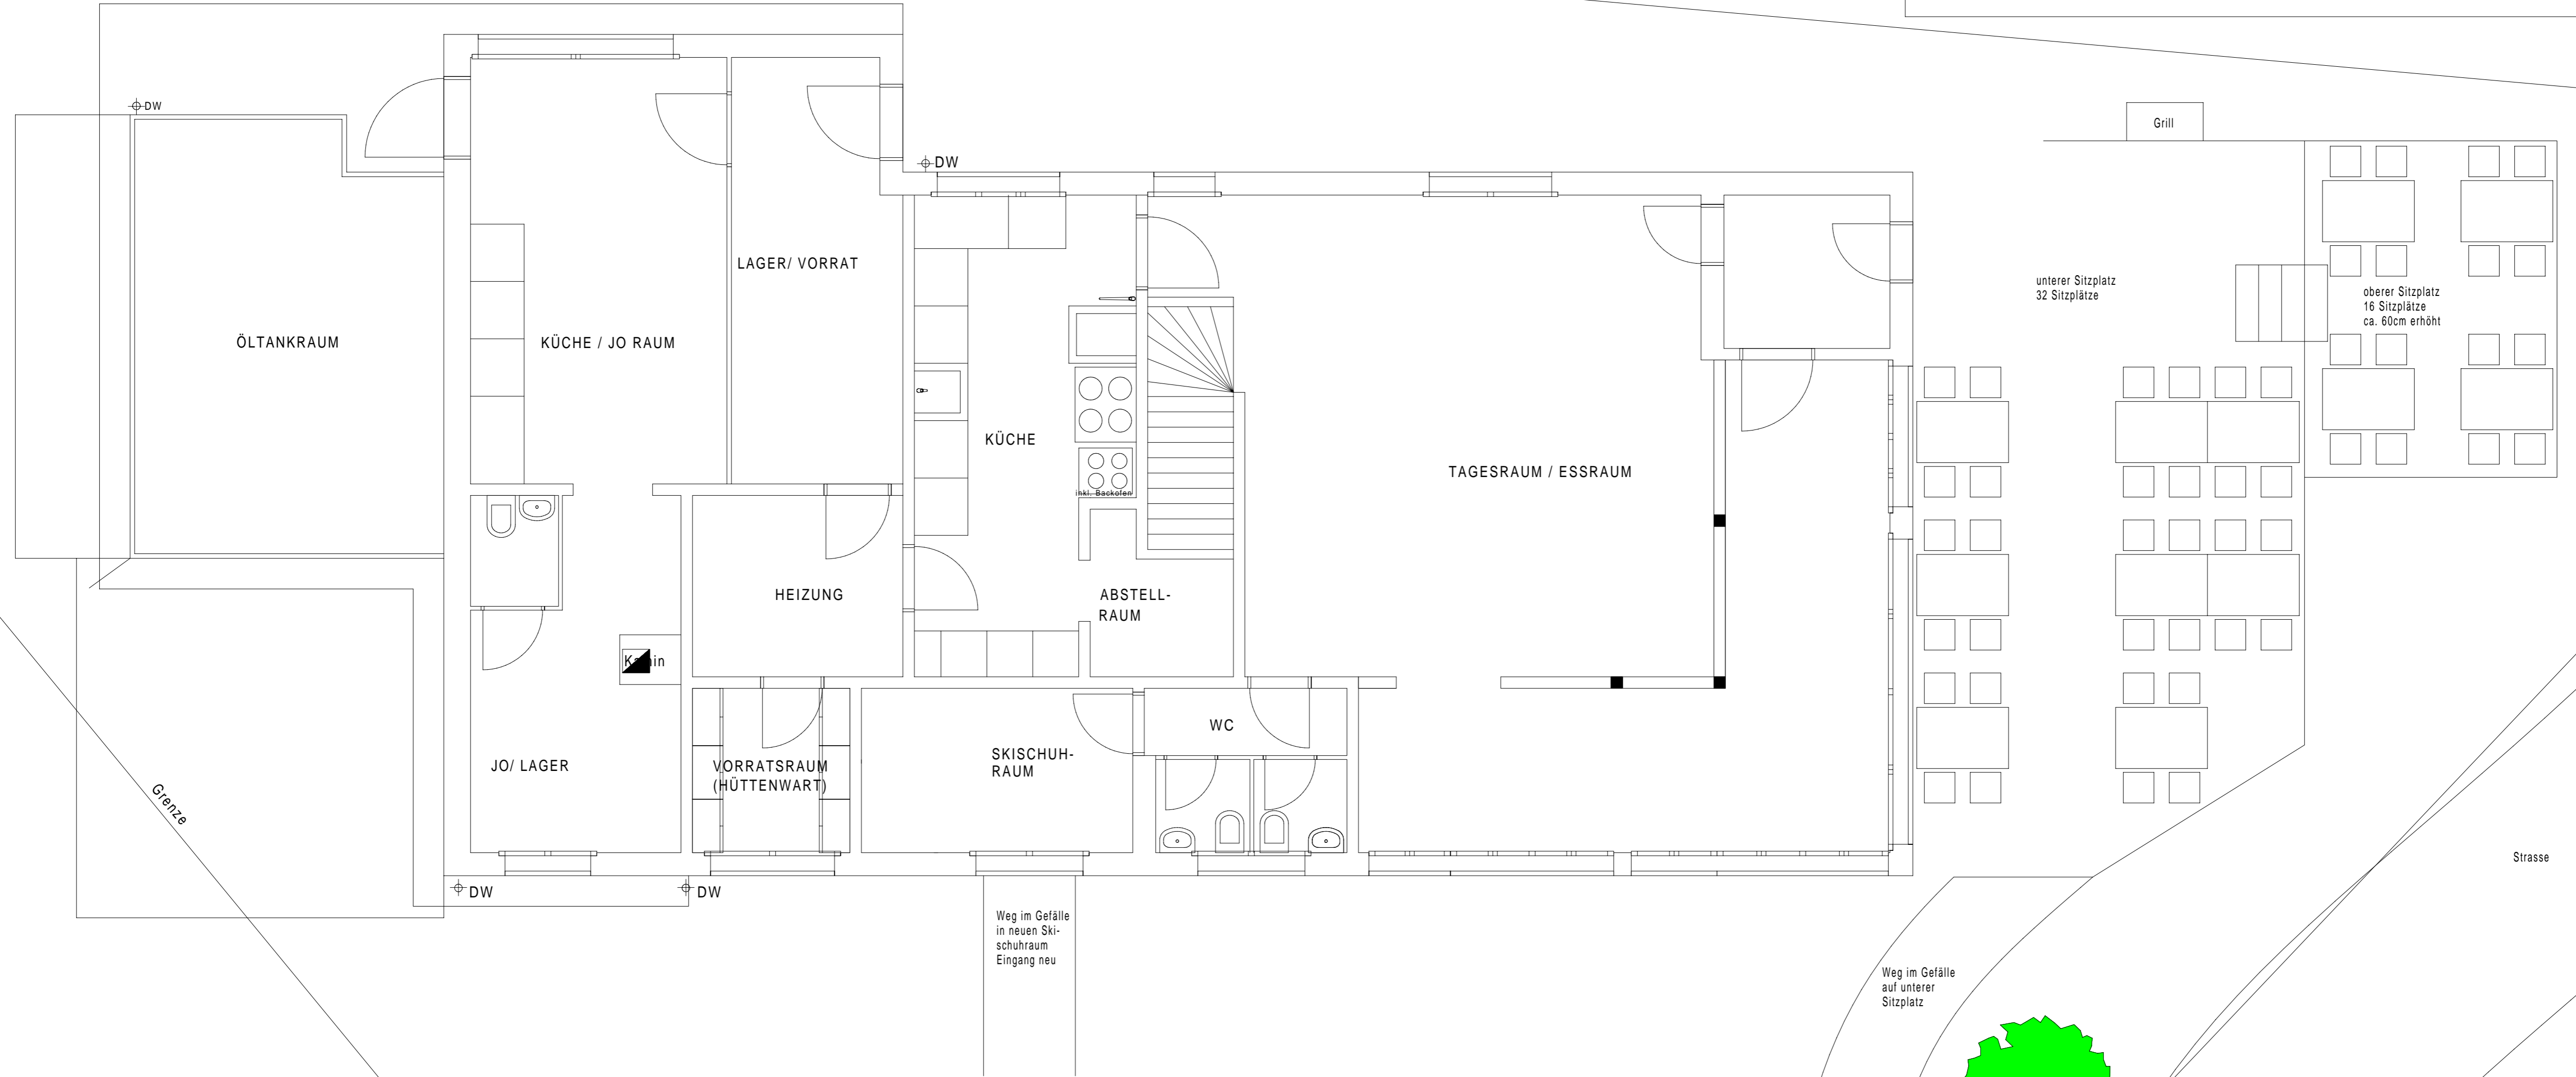

Weg im Gefälle in neuen Skischuhraum Eingang neu

Weg im Gefälle auf unterer Sitzplatz

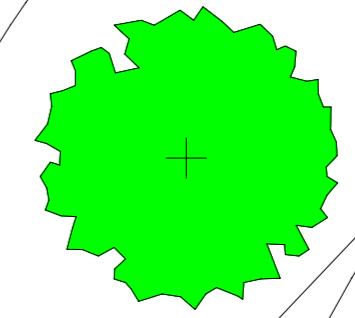

Parz. 106

Strasse