
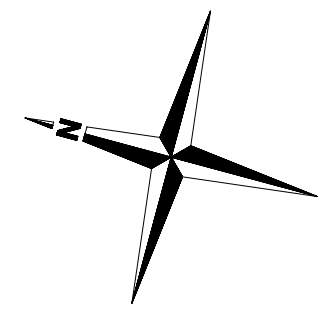


SKI- & BERGHAUS GUMMENMATTLI, WIRZWELISTRASSE, WIRZWELI

SKI CLUB STANS

OBERGESCHOSS 1:50

KOTEN: +/- 0.00 = 1213.50 M.Ü.M.

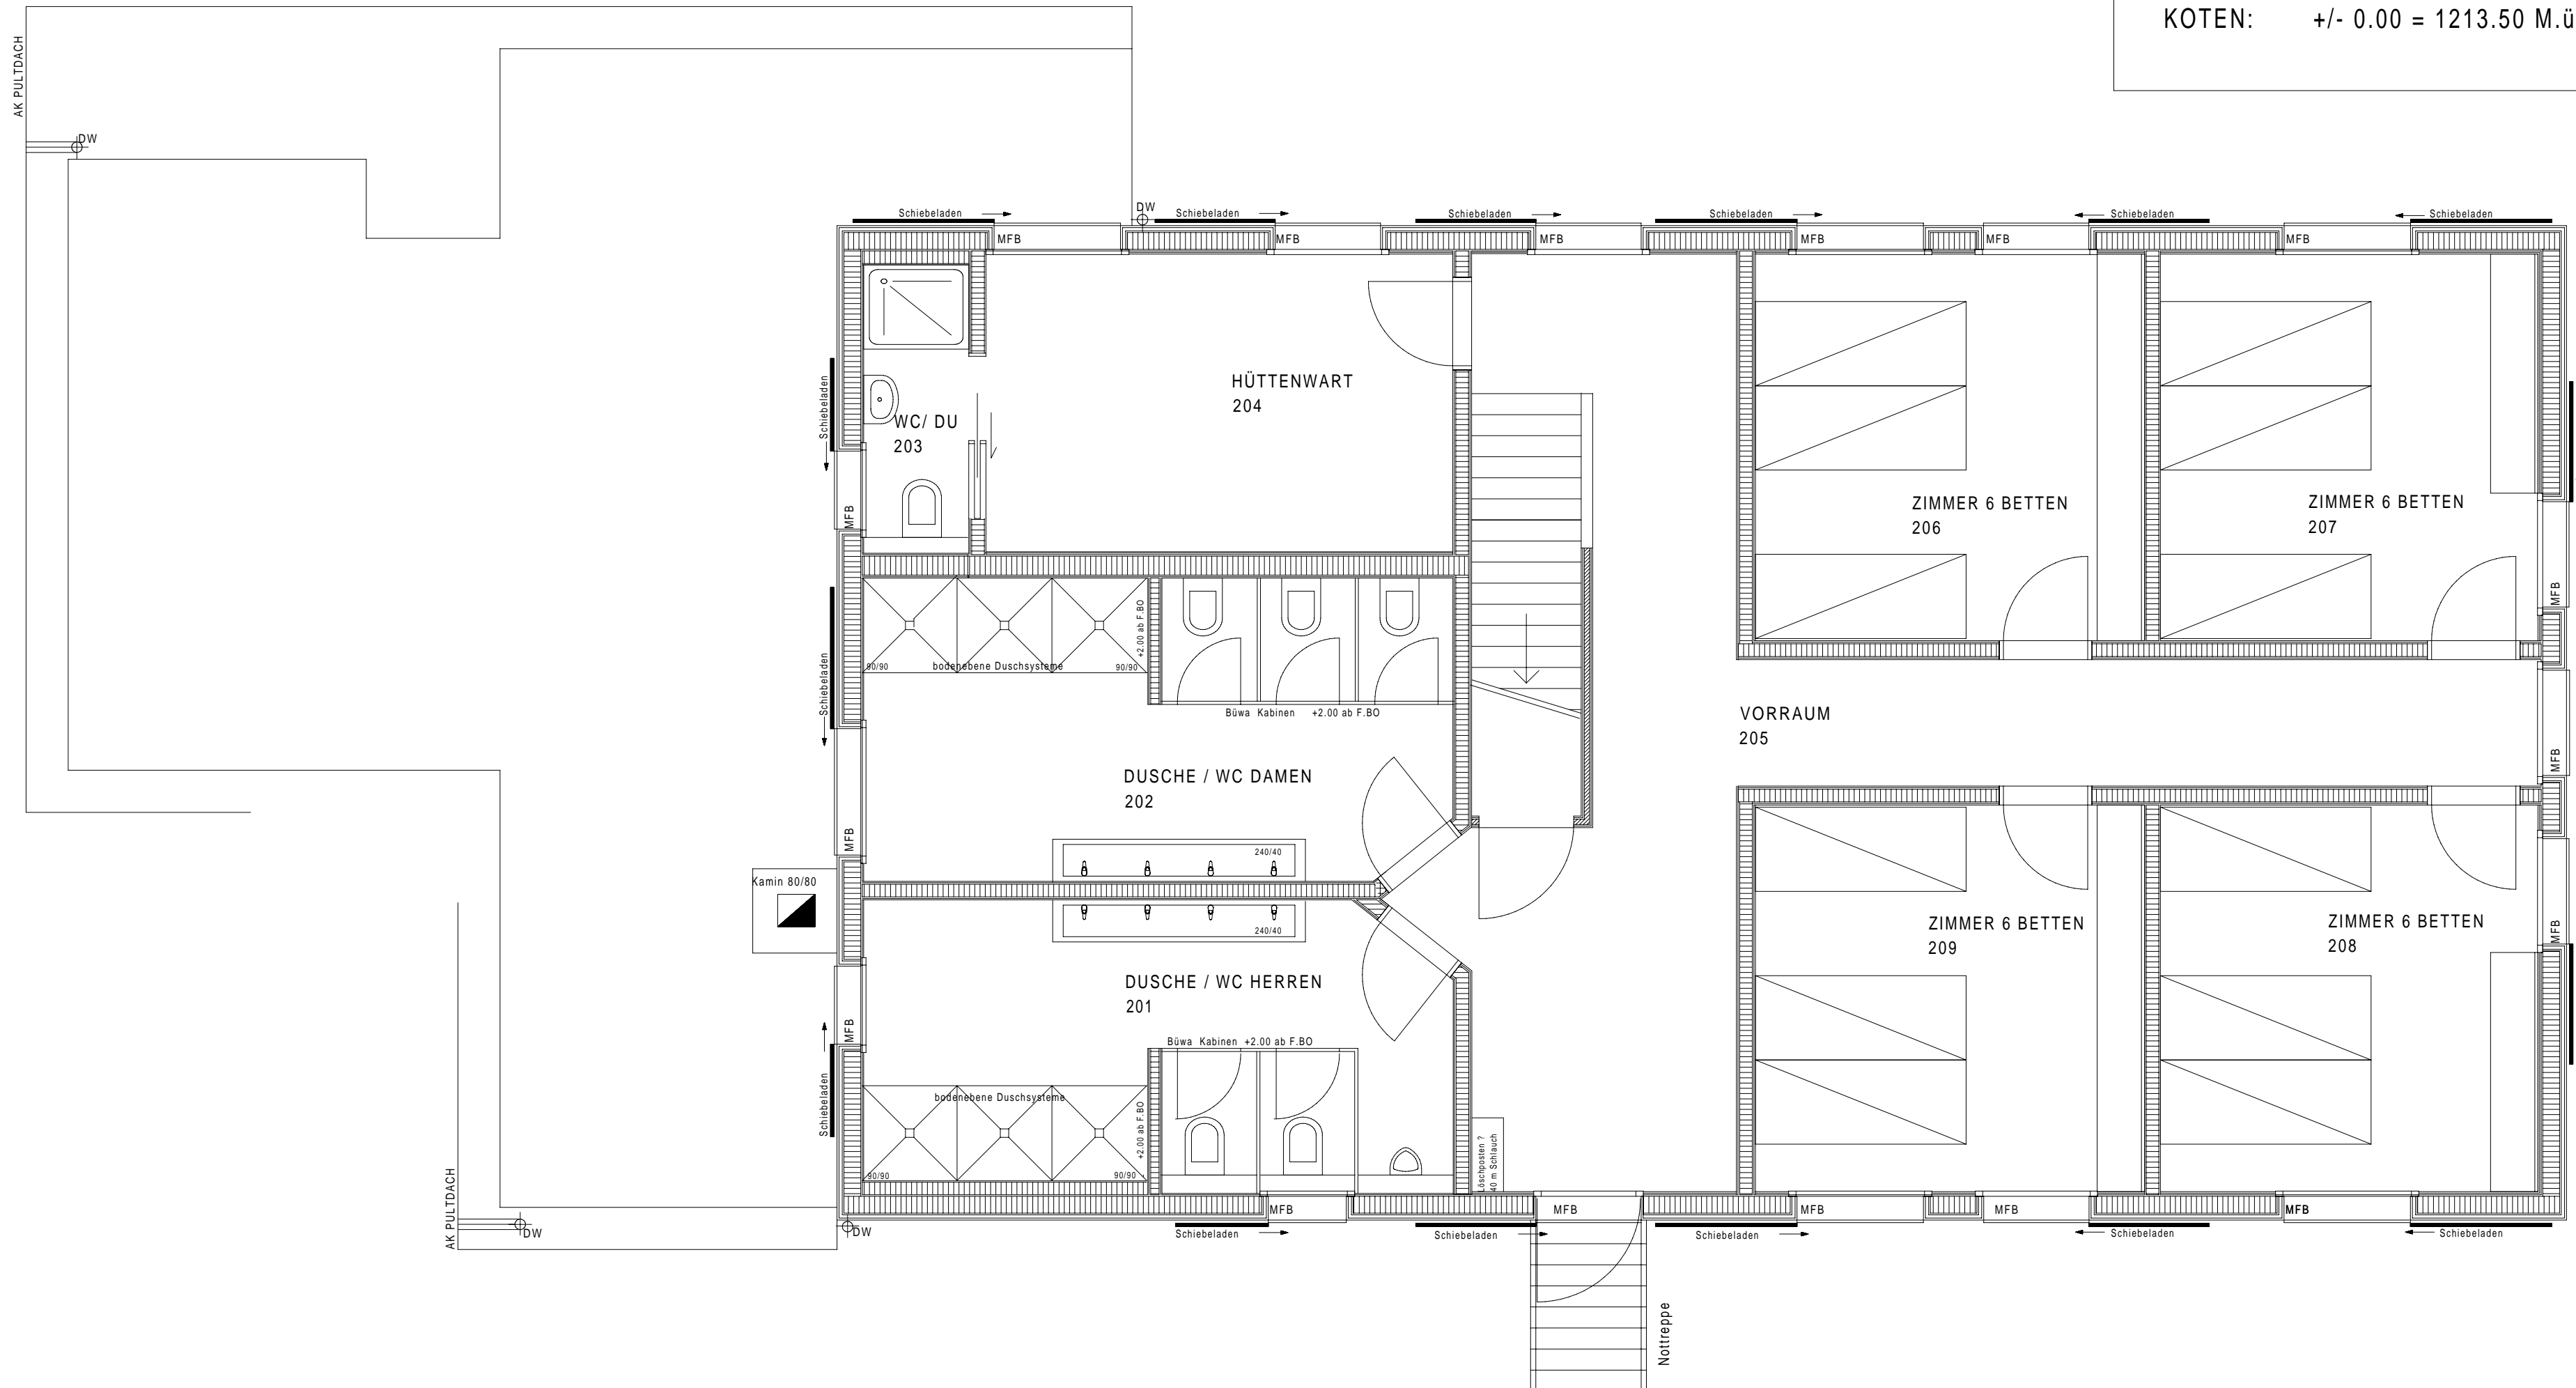

DUSCHE / WC HERREN

BF:	16.4 m ²
201	+2.92
	+2.70

B: Platten
W: Platten/ Abrieb
D: Abrieb

DUSCHE / WC DAMEN

BF:	15.7 m ²
202	+2.92
	+2.70

B: Platten
W: Platten/ Abrieb
D: Abrieb

WC/ DU

BF:	2.9 m ²
203	+2.92
	+2.70

B: Platten
W: Platten/ Abrieb
D: Abrieb

HÜTTENWART

BF:	16.1 m ²
204	+2.91
	+2.70

B: Linoleum
W: OSB/ Abrieb
D: Abrieb

VORRAUM

BF:	18.2 m ²
205	+2.91
	+2.70

B: Linoleum
W: Abrieb
D: Abrieb

ZIMMER 6 BETTEN

BF:	14.8 m ²
206	+2.91
	+2.70

B: Linoleum
W: Abrieb/ OSB
D: Abrieb

ZIMMER 6 BETTEN

BF:	13.4 m ²
207	+2.91
	+2.70

B: Linoleum
W: Abrieb/ OSB
D: Abrieb

ZIMMER 6 BETTEN

BF:	13.3 m ²
208	+2.91
	+2.70

B: Linoleum
W: Abrieb/ OSB
D: Abrieb

ZIMMER 6 BETTEN

BF:	14.9 m ²
209	+2.91
	+2.70

B: Linoleum
W: Abrieb/ OSB
D: Abrieb